


A側立面図 S:1/50


B側立面図 S:1/50

C側立面図 S:1/50

D側立面図 S:1/50

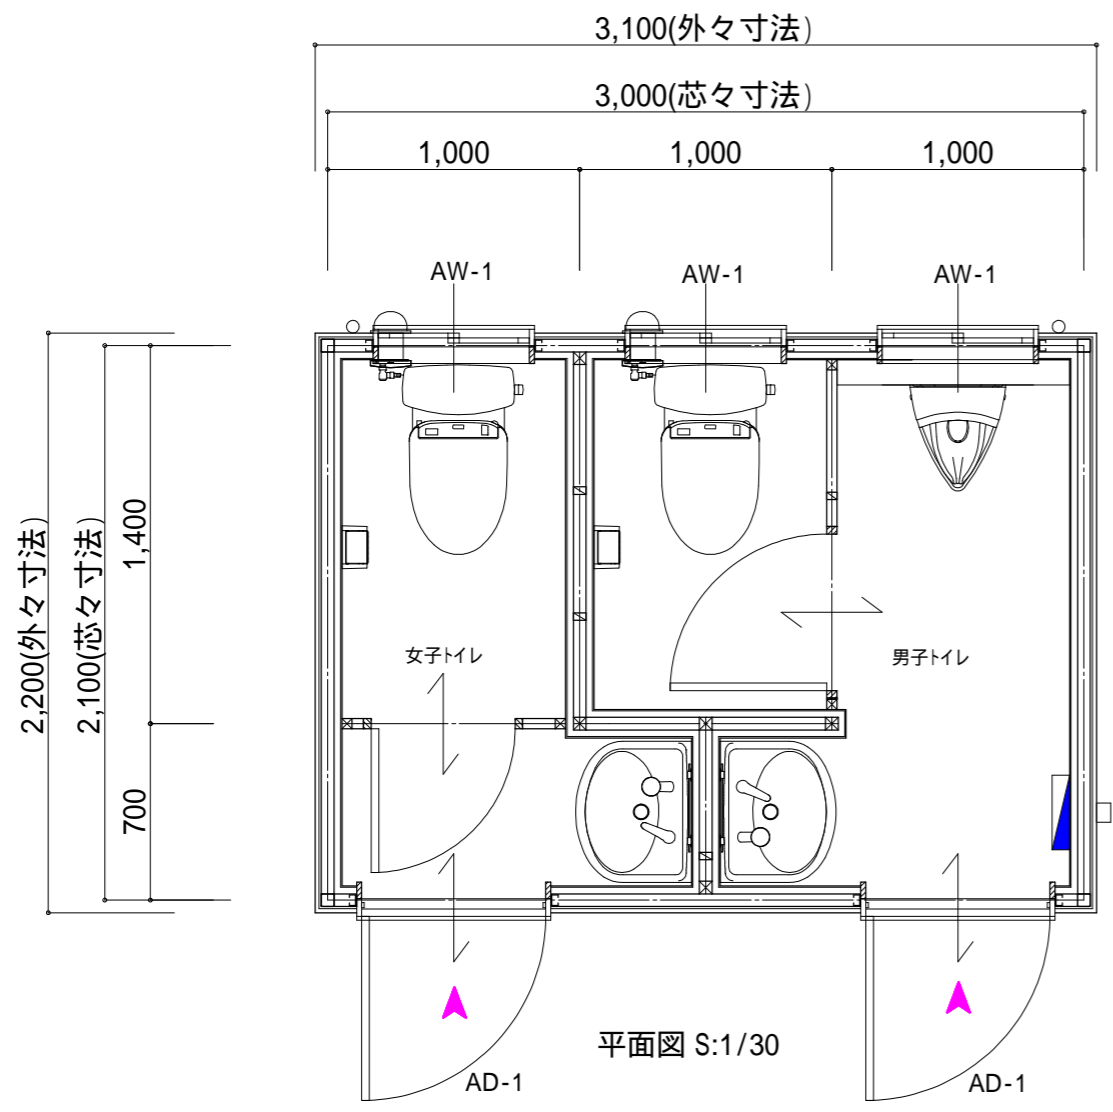

平面図 S:1/30

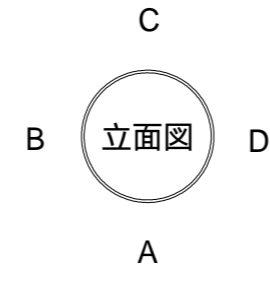

立面図

| 部屋名 | 面積 | m ² (帖) |
|-------|------|--------------------|
| 屋外トイレ | 6.30 | (3.8) |
| 合計 | 6.30 | (3.8) |

屋外トイレユニットAQREST R-40 【仕上表】

| | |
|--------|---|
| 躯体 | 軽量形鋼溶接枠組構造 (錆び止め塗装・見掛け塗装仕上げ) 塗装色【ブラウンまたはグレー】 |
| 屋根 | 金属屋根 立平葺 ガルバリウム鋼板 |
| 雨樋 | 樋口 (50)2ヶ所 縦樋なし |
| 破風 | C形鋼 150×50×20×3.2 (錆び止め塗装・見掛け塗装仕上げ) 塗装色【ブラウンまたはグレー】 |
| 外壁 | 窯業系サイディング t=16.0 【色:未定】 |
| 金属建具 | AD-1 アルミ製扉ドア 73020×2ヶ所 ガラス/パネル 網入り型硝子6.8mm DC・ガラリ付 AW-1 アルミサッシ窓 06003×3ヶ所 網入り型硝子 t=6.8mm 網戸付 【色:未定】 ガラリ色はシルバーのみとなります。 |
| 天井 | アクリル樹脂系塗料珪酸カルシウム板 t=6.0 【標準色ホワイト系】 石膏ボード t=12.5下地 |
| 内壁 | アクリル樹脂系塗料珪酸カルシウム板 t=6.0 【標準色ホワイト系】 石膏ボード t=12.5下地 |
| トイレブース | メラミン樹脂化粧合板パネル t=40.0mm 【標準色ホワイト系】 |
| 床 | FRP防水塗膜仕上 合板t=12.0二重張り下地 【標準色グレー色】 |
| 電気設備 | 人感センサー 照明器具LED(32W相当)×2ヶ所 LEDブラケット(20W相当)×2ヶ所 パイプファン 100×2ヶ所 設備用コンセント 分電盤 (漏電遮断機2P・30A・30mA 20ANFB・2回路) |
| 衛生設備 | 洋便器・ウォシュレット(温水便座)CS232B / SH232BA / TCF6543AK(リモコン付)×2 自動洗浄小便器UFS900R 手洗器 L250CM / 自動水栓TEN40A / 水石入れTS126AR ×2 化粧鏡 YM3580AC×2 紙巻器 YH51R×2 擬音装置 YES400DR TOTO【標準色:ホワイトNW1】 |
| その他 | 排水配管設備 VP 75 給水配管設備 HIVP 20 ビクトプレート 男性用・女性用 各1枚 |

ユニット重量 約2,500kg

| | | | | | |
|----------------------------------|--|---|--|------------------|-------------------|
| 工事名 【AQREST Series R-40 標準仕様】 | | 図面名 平面図・立面図・仕上表 | | | |
| 備考 | | 株式会社ワークスワークス ユニットハウス事業本部 〒100-0005 東京都千代田区丸の内3丁目1-1 国際ビル1F | 埼玉工場 TEL0480-48-5911 address : contact@works-unit.jp 〒340-0011 埼玉県幸手市北2-19-24 | 日付 2023/04/01 | 更新日 2023/04/01 |
| | | ISO図面 | 縮尺 1/30・50 | | |